Pavillon - Fundamentplan

Maßstab: M 1 : 25 (alle Maße in mm)

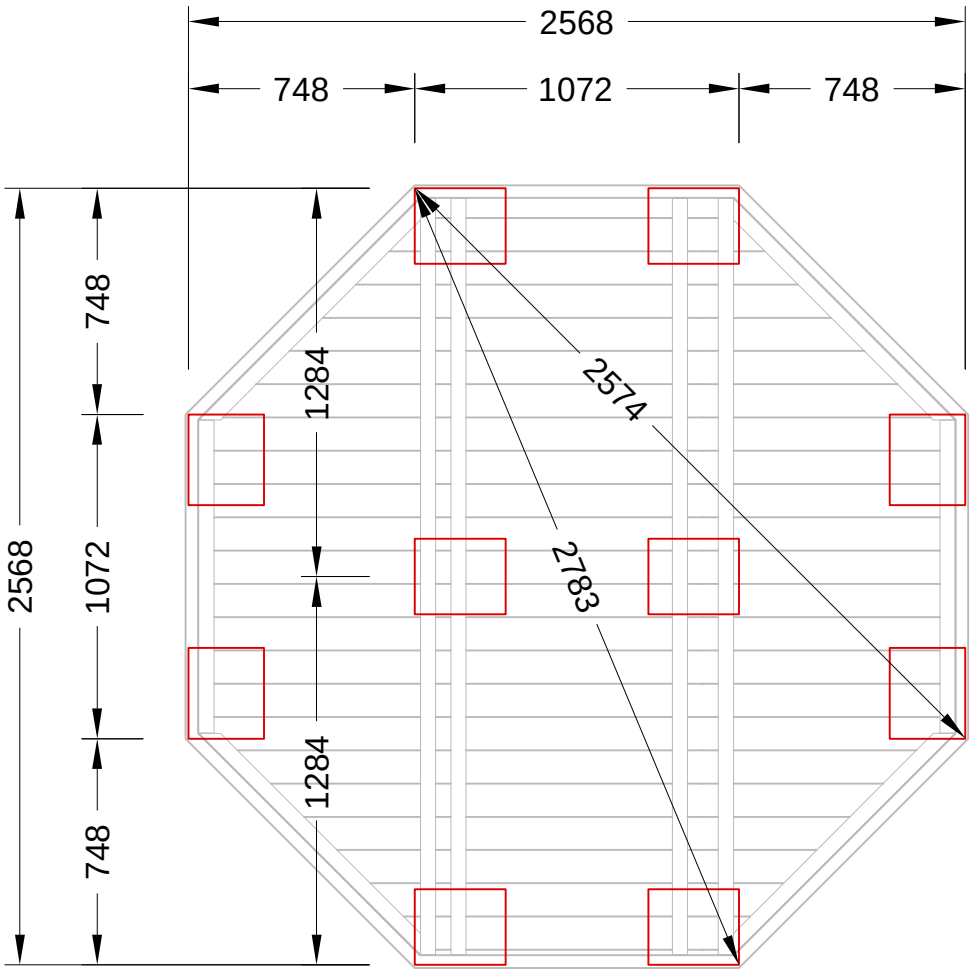

Wandelemente 42 mm dick
Fundament 10 mm eingerückt

Blockhausbau Frank Dorfstraße 19, 09575 Eppendorf OT Kleinhartmannsdorf, Tel. 037293 / 481 Fax 467, Blockhaus-Frank@t-online.de